

Wohnung 4

Adresse: Emil-Andresen-Straße 102
22529 Hamburg

Wohnfläche: 80,01 m²
Nutzfläche: 5,01 m²
Zimmer: 3
Etage: 1. Obergeschoss




Raumaufteilung

Flur	9,19 m ²
Bad	6,65 m ²
WC	1,30 m ²
Wohnen/Küche	28,95 m ²
Schlafzimmer	14,51 m ²
Zimmer	14,05 m ²
Abstellraum	1,31 m ²
KG Abstellraum	5,01 m ²
Balkon	4,40 m ² (8,80 m ² Gesamtfläche)



Freuen Sie sich auf:

- einen nach Südwesten ausgerichteten ca. 9 m² großen Balkon
- ein Tageslichtbad mit Dusche, sowie ein Gäste-WC
- einen nach Südwesten ausgerichteten Wohnraum
- bodentiefe Fenster in der gesamten Wohnung

Rückansicht (Nord)

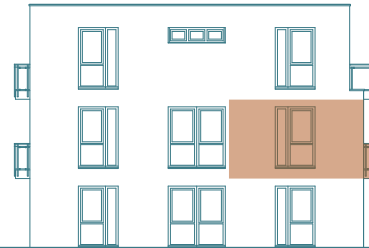

Seitensicht (West)

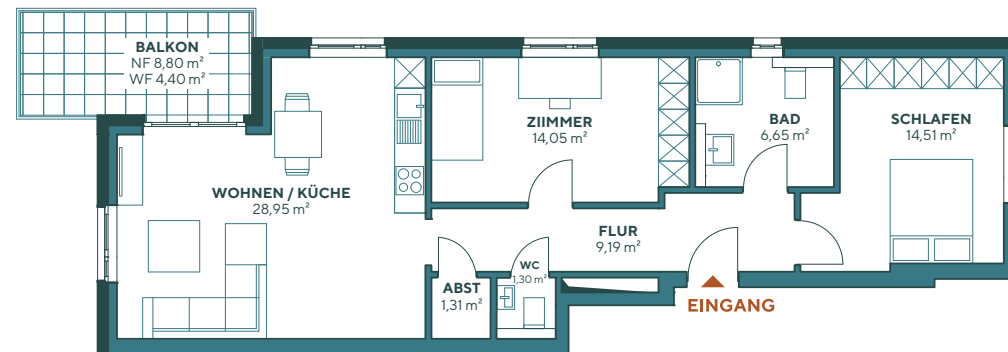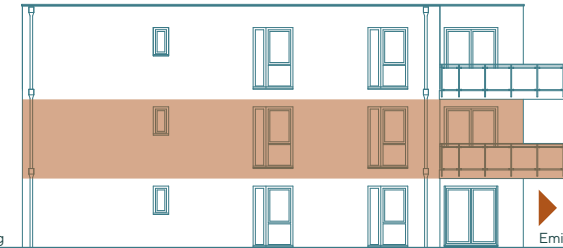

0 1 2 3 4 5 6 7 8 9 10 1 cm = 1 m
(Maßstab 1:100)